



Հարկ 2

Բնակարան 14

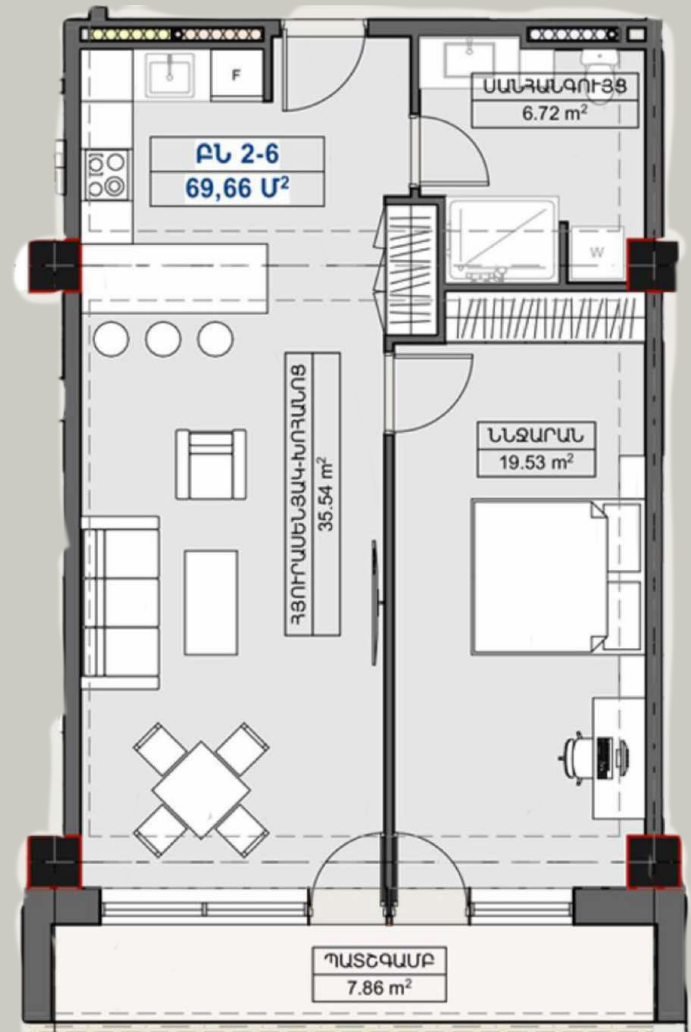

Երկրորդ հարկի հատակագիծ

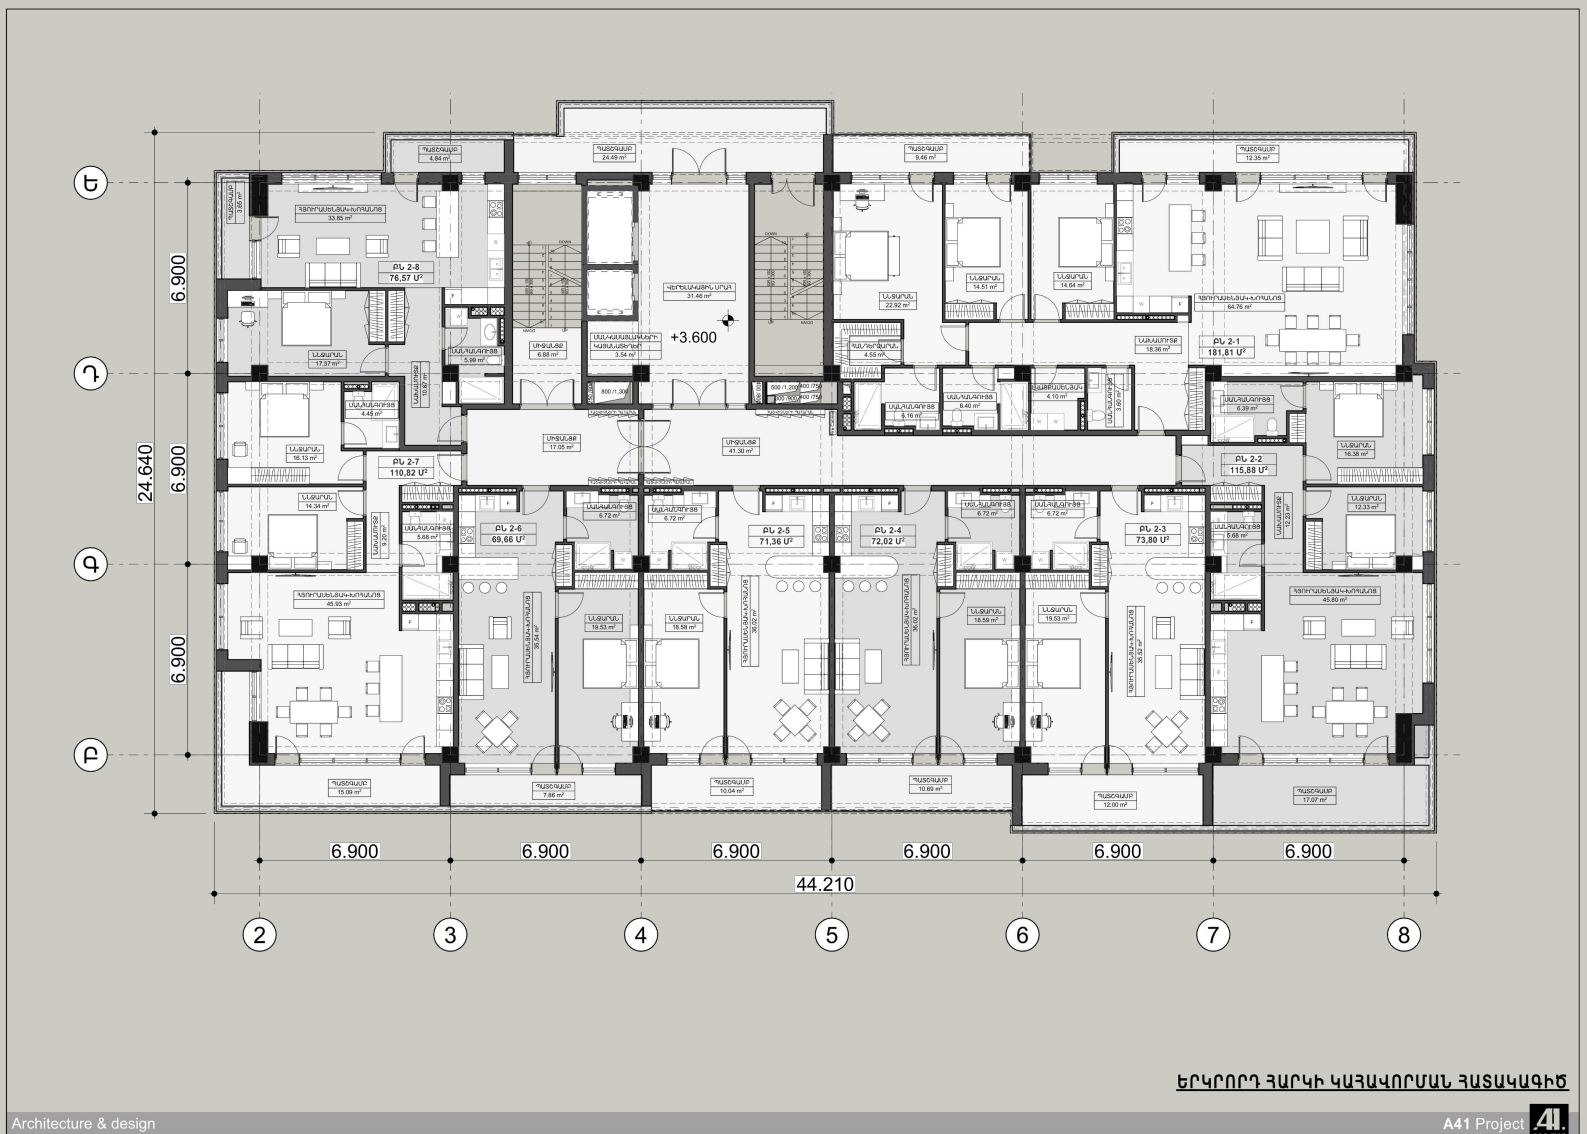

ԵՐԿՐՈՐԴ ՀԱՐԿԻ ԿԱՅԱԿԱՆԱՆ ԶԱՏԱԿԱԳԻԾ

Architecture & design

A41 Project

Armenakyan 108/7
tel. +37493 041002
info@ivygarden.am