


Հարկ 2 Բնակարան 9

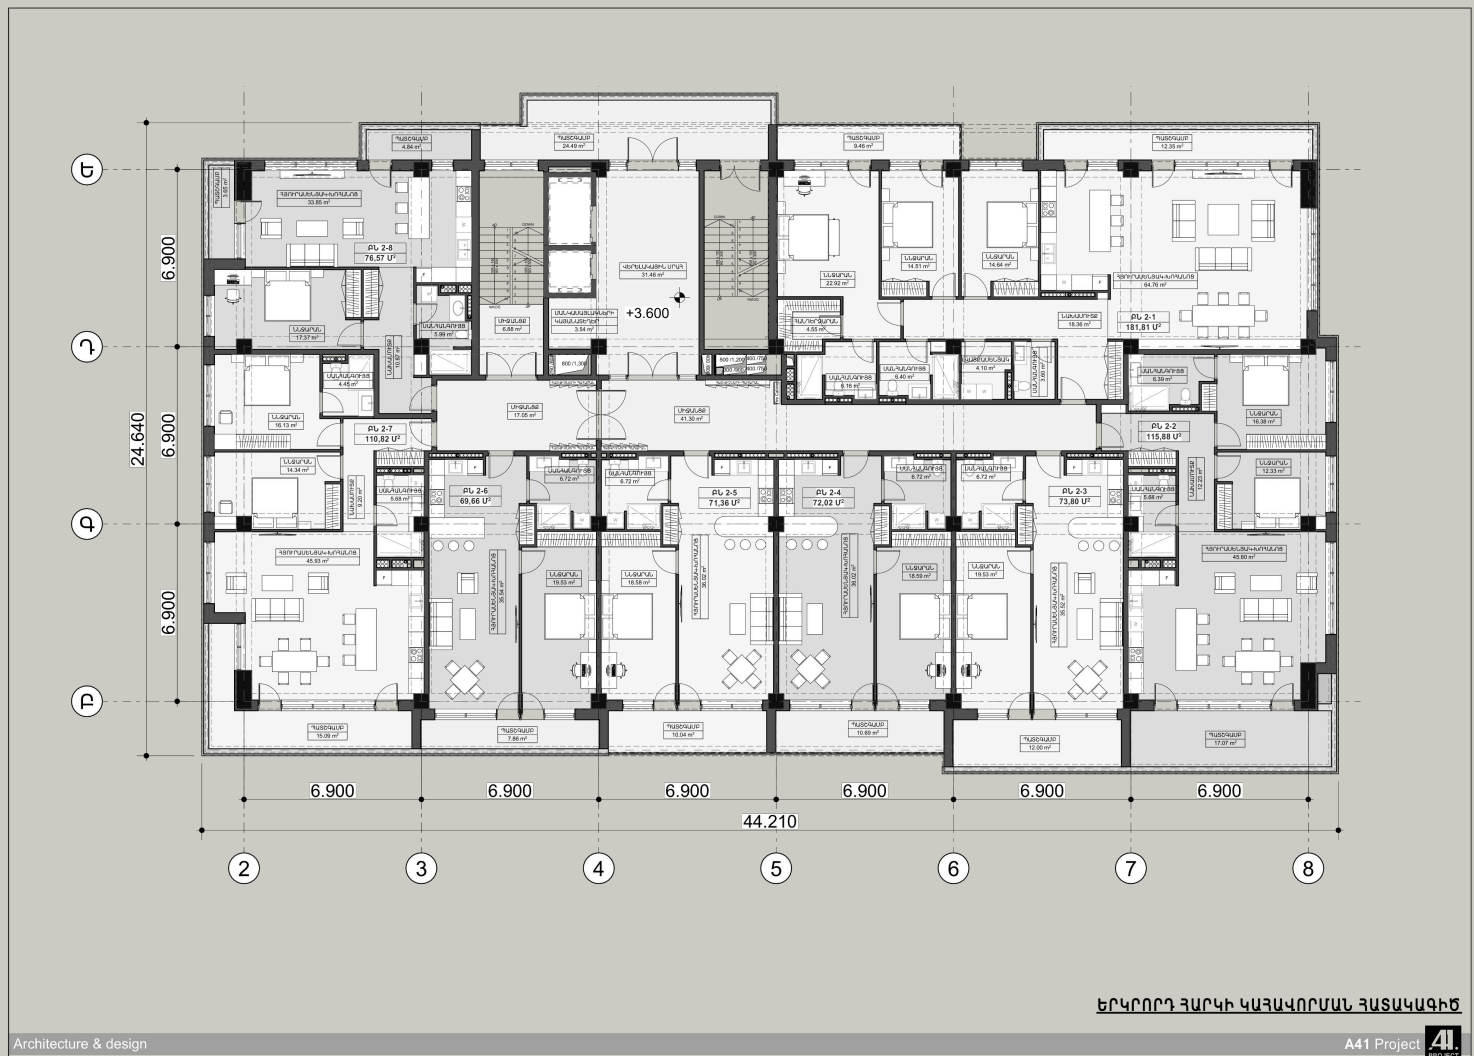

Երկրորդ հարկի հատակագիծ



Architecture & design

A41 Project

