



Հարկ 2 Բնակարան 11

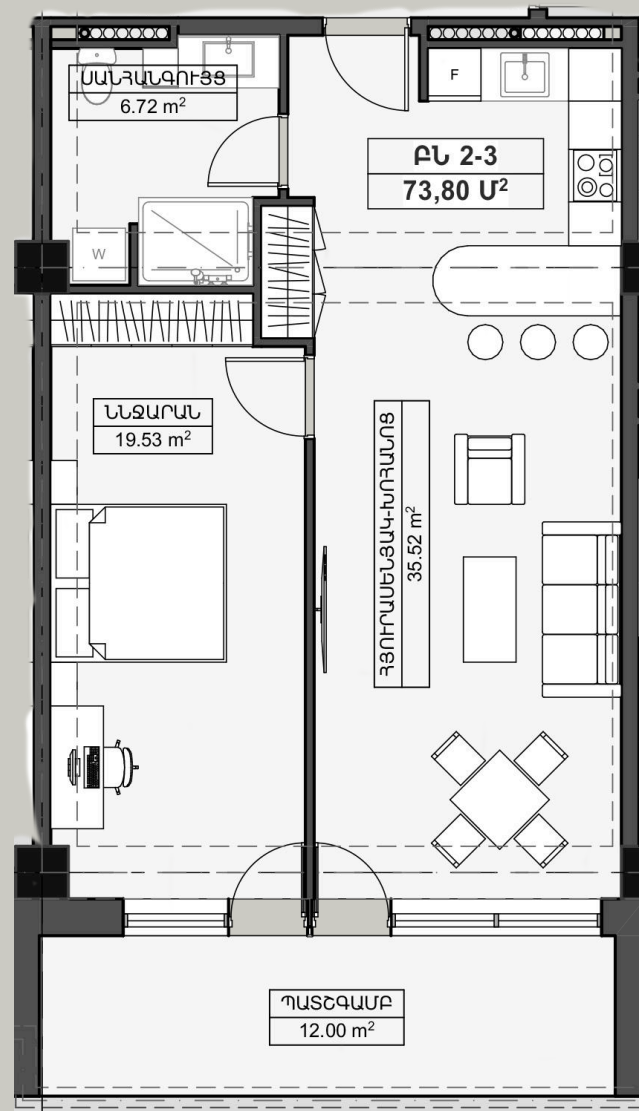

Երկրորդ հարկի հատակագիծ

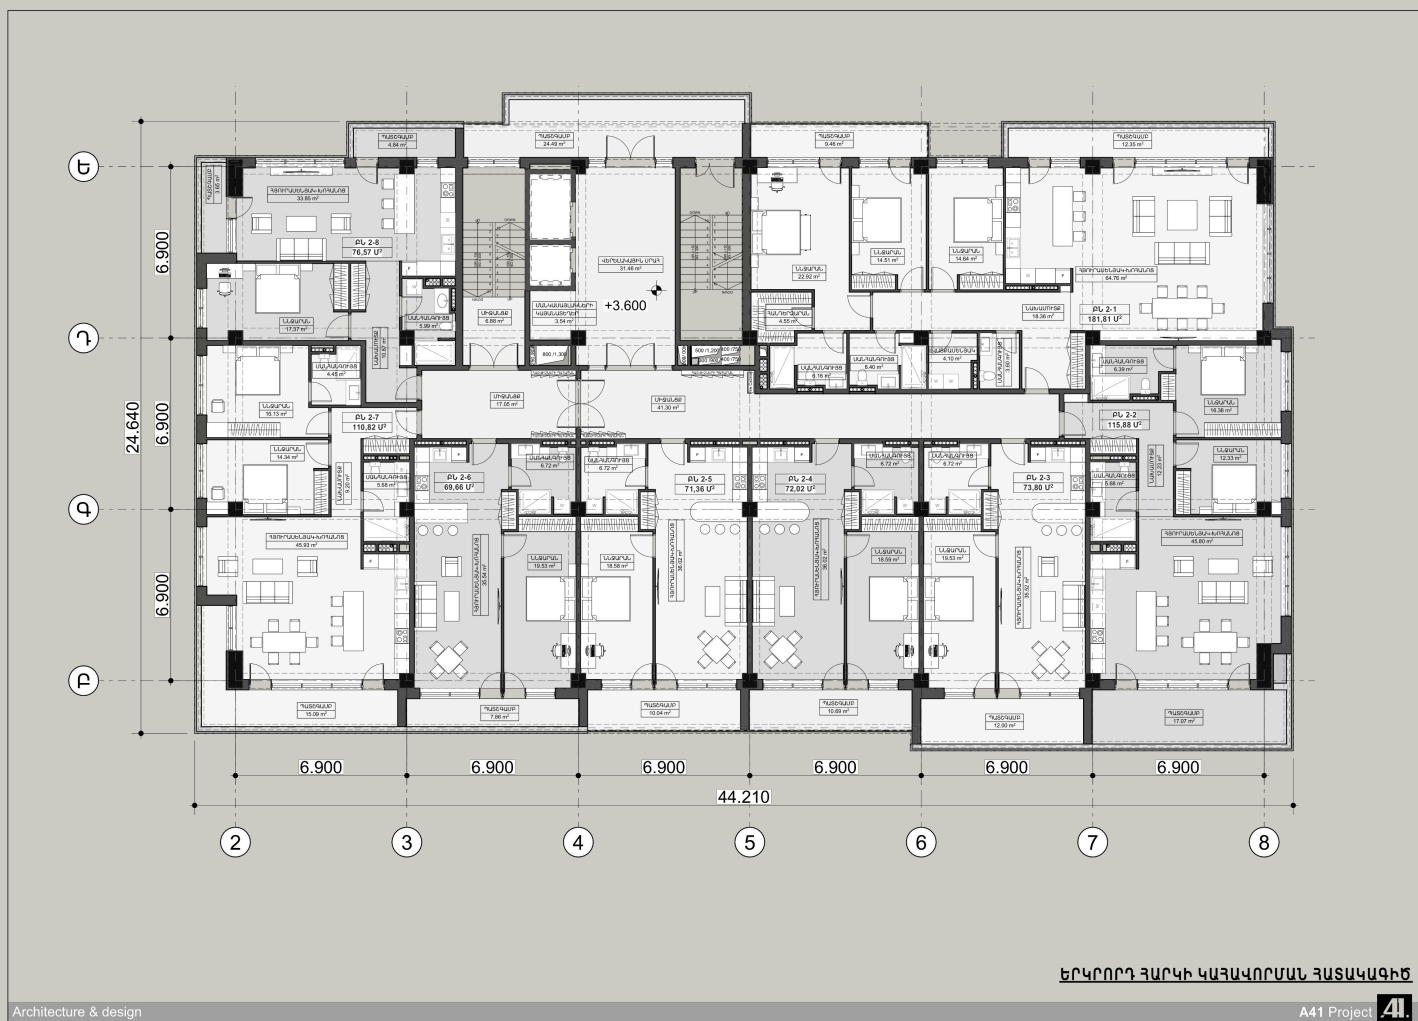

ԵՐԿՐՈՐԴ ՀԱՐԿԻ ԿԱՅԱՎՈՐՄԱՆ ՀԱՏԱԿԱԳԻՏ

Architecture & design

A41 Project